



LES CONSTRUCTIONS
RAYMOND ET FILS

LE BERGEN



TALO

SUPERFICIE DE 1 764 PI.CA. | GARAGE 380 PI.CA. | 3 CHAMBRES | 1 ½ SALLE DE BAIN

concoursdumus.ca
57^e édition
GAGNANT
CONSTRUCTION UNIFAMILIALE DE PLUS
DE 260 000 \$ ET DE MOINS DE 500 000 \$

concoursdumus.ca
57^e édition
GAGNANT
CONSTRUCTION UNIFAMILIALE DE PLUS
DE 500 000 \$ ET DE MOINS DE 1 000 000 \$

RBO : 2568-1446-02




UNEMAISON.COM

LE BERGEN

45'-0"

19'-0"

19'-0"

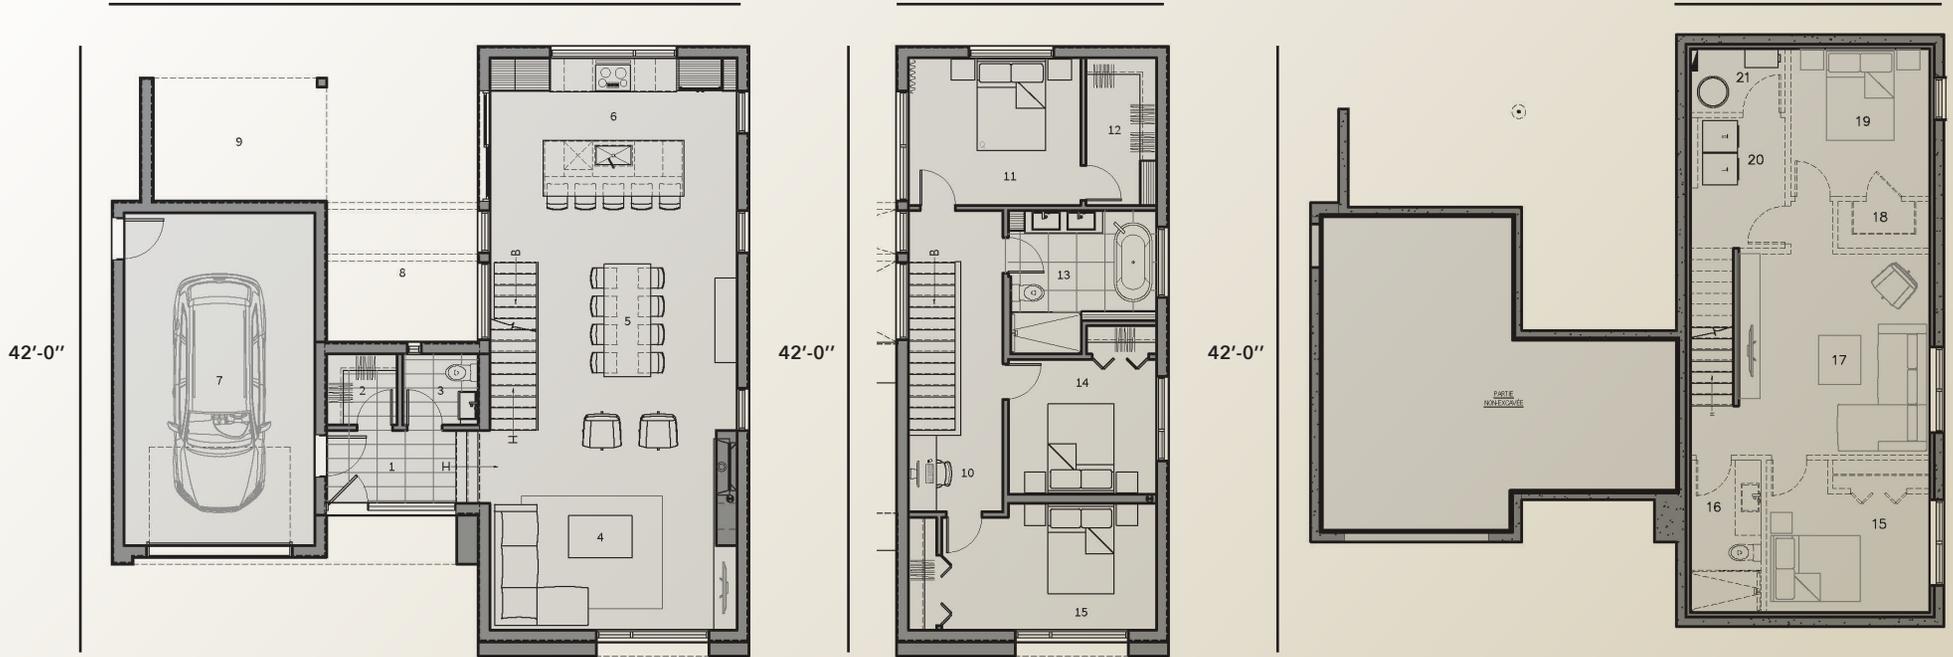

PLAN DU REZ-DE-CHAUSSÉE

950 PI.CA.

PLAN DE L'ÉTAGE

814 PI.CA.

PLAN DU SOUS-SOL (optionnel)

798 PI.CA.



SUPERFICIE DE 1 764 PI.CA. | GARAGE 380 PI.CA. | 3 CHAMBRES | 1 ½ SALLE DE BAIN

Les superficies et dimensions sont approximatives et peuvent différer du plan de construction. Les superficies correspondent aux superficies brutes du bâtiment.