


LE BORDÉ

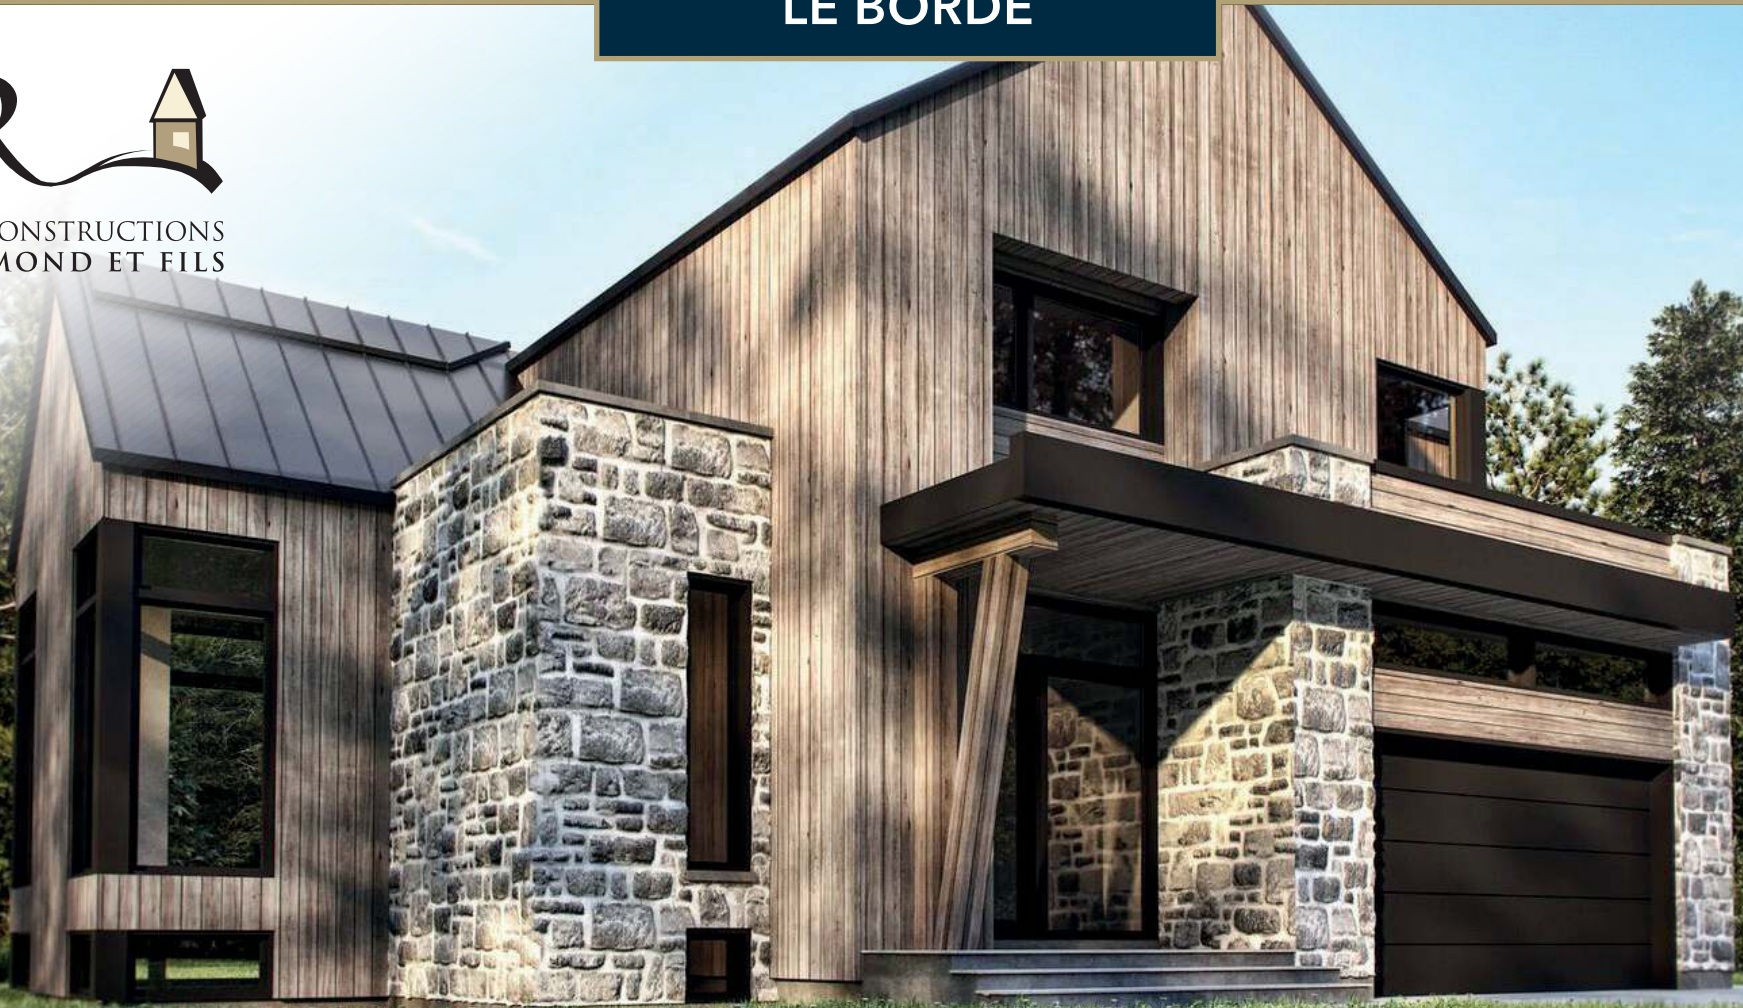

LES CONSTRUCTIONS
RAYMOND ET FILS



EVOLUTION ARCHITECTURE
Architecture + Design

SUPERFICIE DE 2 034 PI.CA. | GARAGE 477 PI.CA. | 3 CHAMBRES | 1 ½ SALLE DE BAIN | 1 SALLE DE LAVAGE

37^e édition
concoursdomus.ca
GAGNANT
CONSTRUCTION UNIFAMILIALE DE PLUS
DE 260 000 \$ ET DE MOINS DE 500 000 \$

37^e édition
concoursdomus.ca
GAGNANT
CONSTRUCTION UNIFAMILIALE DE PLUS
DE 500 000 \$ ET DE MOINS DE 1 000 000 \$

RBO : 2568-1446-02



UNEMAISON.COM

LE BORDÉ



SUPERFICIE DE 2 034 PI.CA. | GARAGE 477 PI.CA. | 3 CHAMBRES | 1 ½ SALLE DE BAIN | 1 SALLE DE LAVAGE